

ΕΦΗΜΕΡΙΣ ΤΗΣ ΚΥΒΕΡΝΗΣΕΩΣ
ΤΗΣ ΕΛΛΗΝΙΚΗΣ ΔΗΜΟΚΡΑΤΙΑΣ

ΑΘΗΝΑ 29 ΜΑΪΟΥ 1986	ΤΕΥΧΟΣ ΤΕΤΑΡΤΟ	ΑΡΙΘΜΟΣ ΦΥΛΛΟΥ 469

ΠΕΡΙΕΧΟΜΕΝΑ
ΑΠΑΛΛΟΤΡΙΩΣΕΙΣ
ΑΠΟΦΑΣΕΙΣ

Άρση αναδάσωσης από δημόσια δασική αναδασωτέα έκταση στη θέση «Ρέμα Γιώργιζας» περιφερείας Δήμου Πετρούπολης. .. 1
Καθορισμός των ορίων του αιγιαλού και δημιουργία ζώνης παραλίας στη θέση ΣΠΙΑΝΤΖΑ ΠΥΡΓΟΥ ΗΛΕΙΑΣ 2
Κήρυξη ως αναδασωτέας έκτασης 36 στρεμ. στη Δ.Θ. «Τσάμουκα Στρούγγα» Δημοσίου δάσους Λευχούδας Κοιν. Αρεθούσας Θεσσαλονίκης. 3
Δημιουργία ζώνης παραλίας στη θέση «Φτέλια» κόλπου Γέρας Ν. Λέσβου προ ιδιοκτησίας Χριστοφόρου Χατζοπούλου. 4
Κήρυξη αναδασωτέας εκτάσεως 2,750 στρεμμάτων στη θέση Τσεχούρα Μπάρα Περιφερείας Κοινότητας Ελάφου του Νομού Πιερίας». 5

ΑΠΑΛΛΟΤΡΙΩΣΕΙΣ
ΑΠΟΦΑΣΕΙΣ

Αριθ. 751 (1)

Άρση αναδάσωσης από δημόσια δασική αναδασωτέα έκταση στη θέση «Ρέμα Γιώργιζας» περιφερείας Δήμου Πετρούπολης.

Ο ΝΟΜΑΡΧΗΣ Δ/ΤΟΣ ΔΥΤΙΚΗΣ ΑΤΤΙΚΗΣ

Έχοντας υπόψη:

1. Τις διατάξεις του άρθρου 24 του Συντάγματος της χώρας.
2. Τις περί Διοικητικής αποκεντρώσεως διατάξεις.
3. Τις διατάξεις του άρθρ. 44 παρ. 3 του Ν. 998/79 «περί προστασίας των δασών και δασικών εν γένει εκτάσεων της χώρας « Άρση Αναδασώσεως».
4. Τις διατάξεις του άρθρ. 58 παρ. 3 Ν. 998/79.
5. Τις υπ' αρ. 160417/1180/8.7.80 και 182447/3049/24.9.80 διαταγές του Υπουργείου Γεωργίας «περί αναδασωτέων εκτάσεων».
6. Την με αρ. 108424/13.9.1934 (ΦΕΚ 133/τ. Β' 1934 απόφαση του Υπουργού Γεωργίας «περί κηρύξεως ως αναδασωτέας της περιοχής του Λεκανοπεδίου Αττικής».
7. Την 1368/21.5.86 πρόταση του αρμοδίου Δασαρχείου Αιγάλεω σχετικά με την άρση της αναδάσωσης σε έκταση που περιγράφεται παρακάτω.
8. Το γεγονός ότι το τμήμα της προς βελτίωση και συντήρηση οδού μήκους 500 μ. και πλάτους 10 μ. στη θέση «Ρέμα Γιώργιζας» περιφερείας Δήμου Πετρούπολης θα εξυπηρετήσει την προσπέλαση προς το χώρο του Κοινού Νεκροταφείου όπως και άλλους δασοπονικούς σκοπούς, αποφασίζουμε:

Αίρουμε την αναδάσωση από την εδαφική λωρίδα δημόσιας δασικής αναδασωτέας έκτασης μήκους 500 μ. και πλάτους 10 μ. που συμπεριλαμβάνεται στην ευρύτερη αναδασωτέα έκταση του Λεκανοπεδίου Αττικής στη θέση «Ρέμα Γιώργιζας» περιφερείας Δήμου Πετρούπολης με σκοπό τη συντήρηση και βελτίωση δρόμου προσπέλασης προς το χώρο του Κοινού Νεκροταφείου και με παράλληλη εξυπηρέτηση και άλλων δασοπονικών σκοπών όπως εμφανίζεται στο συνημμένο σχεδιάγραμμα που αποτελεί αναπόσπαστο μέρος της παρούσης με κλίμακα 1:5000 και με στοιχεία ΑΒΓ.

Η απόφαση αυτή να δημοσιευθεί στην Εφημερίδα της Κυβερνήσεως.


Αιγάλεω, 21 Μαΐου 1986

Ο Νομάρχης
ΝΙΚΟΣ ΦΑΡΜΑΚΗΣ

ΣΧΕΔΙΑΓΡΑΜΜΑ

δημόσιας δασικής αναδασωτέας έκτασης, από την οποία αίρεται η αναδάσωση, με σκοπό τη συντήρηση και βελτίωση δρόμου προσπέλασης για το χώρο του Κοινού Νεκροταφείου, ύστερ' από την 89451/1929/9-4-1986 Απόφαση Αναπλ. Υπουργού Γεωργίας.

Απόσπασμα χάρτη Γ.Υ.Σ με κλίμακα 1:5.000

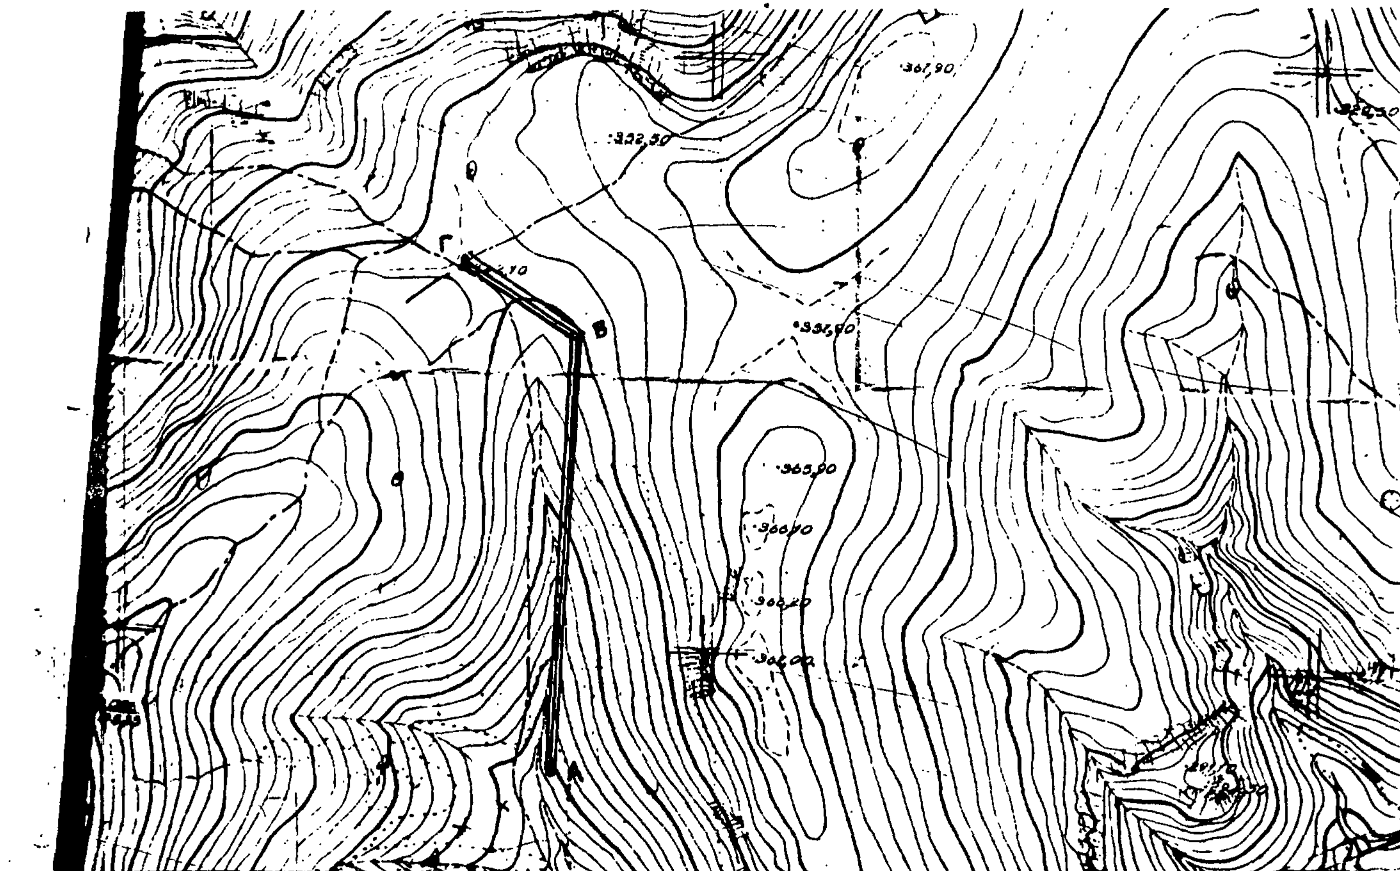

ΥΠΟΜΝΗΜΑ

Α.Β.Γ. : Εδαφική λωρίδα δημόσιας δασικής έκτασης, μήκους (500) μ. και πλάτους (10) μ., από την οποία αίρεται η αναδάσωση, στη θέση "Ρέμμα Γιώργιζας", Δήμου Πετρούπολης.

Ανήκει στην 751/1986 Απόφαση Νομάρχη Δ.Δ. Αττικής.

Αιγάλεω 21-5-1986
Ο συντάκτης
Χρ. Μάρρας
Τεχνολόγος Δασοπονίας

ΘΕΩΡΕΙΤΑΙ

Αιγάλεω 21-5-1986
Ο Νομάρχης
Ν. Φαρμάκης

Αιγάλεω 21-5-1986
Ο ...τής Δασών α.α.
Κ. Κραββαρίτης
Δασολόγος

Αιγάλεω 21-5-1986
Ο Δασάρχης
Κ. Κραββαρίτης
Δασολόγος

Αριθ. 4854 (2)

Καθορισμός των ορίων του αιγιαλού και δημιουργία ζώνης παραλίας στη θέση ΣΠΙΑΝΤΖΟ ΠΥΡΓΟΥ ΗΛΕΙΑΣ.

Η ΝΟΜΑΡΧΗΣ ΗΛΕΙΑΣ

Έχοντας υπόψη:

1. Τις διατάξεις των άρθρων 1 μέχρι και 7 του ΑΝ 2344/1940 «περί αιγιαλού και παραλίας» όπως τροποποιήθηκαν και συμπληρώθηκαν με τις διατάξεις:

α) του άρθρου 13 του Ν. 1078/1980 και β) του άρθρου 23 του Ν. 1337/1983.

2. Τις διατάξεις της παραγράφου 9 του άρθρου 1 του Κεφαλαίου Β' της 0.208/181/26.4.1982 (ΦΕΚ 214/26.4.1982 τεύχος Β') κοινής απόφασης των Υπουργών Προεδρίας Κυβερνήσεως και Οικονομικών «Αναμόρφωση Συλλογικών Οργάνων Γνωμοδοτικής και Αποφασιστικής αρμοδιότητας του Υπουρείου Οικονομικών».

3. Την από 3.10.85 έκθεση της «Επιτροπής καθορισμού των ορίων του αιγιαλού και παραλίας», που καθόρισε τα όρια του αιγιαλού και της παραλίας στην περιοχή «ΣΠΙΑΝΤΖΑ ΠΥΡΓΟΥ ΗΛΕΙΑΣ» και το από τον Μαΐο 1985 με κλίμακα 1:500 τοπογραφικό διάγραμμα που συντάχθηκε από το Γραφείο Τοπογραφικής Υπηρεσίας της Νομαρχίας Ηλείας και συνοδεύει την έκθεση της προαναφερομένης Επιτροπής.

4. Τη σύμφωνη γνώμη του Γενικού Επιτελείου Ναυτικού που διατυπώθηκε στο 187.2/187/86/22 Απριλίου 1986 έγγραφό του.

5. Τις διατάξεις του άρθρου 1 της παραγράφου 1 του Ν. 3200/1955 (ΦΕΚ 97/Α/1955) «Περί διοικητικής αποκεντρώσεως σε συνδυασμό με τις διατάξεις του από 28.6.1955 Β. Δ/τος «περί εξαιρέσεως από της κατά το άρθρο 1 παράγραφος 1 του Ν. 3200/1955 αρμοδιότητος των Νομαρχών, αντικειμένων τινών αρμοδιότητας των Νομαρχών αντικειμένων τινών αρμοδιότητος του Υπουργού Οικονομικών του Β.Δ. 704/1970 και του άρθρου 1 παράγραφος 5 του Π.Δ. 71/25.2.1984, σχετικά με τη μεταβίβαση αρμοδιοτήτων του Υπουργού Οικονομικών στους Νομάρχες και στις περιφερειακές Αρχές διανομαρχιακού επιπέδου, αποφασίζουμε:

1. Επικυρώνουμε την από 3.10.1986 έκθεση της Επιτροπής καθορισμού των ορίων του αιγιαλού και παραλίας καθώς και το από το Μαΐο 1985 τοπογραφικό διάγραμμα που την συνοδεύει το οποίο συντάχτηκε από το Γραφείο Τοπογραφικής Υπηρεσίας Ν. Ηλείας με κλίμακα 1:500 επί του οποίου η πιο πάνω Επιτροπή με κόκκινη γραμμή καθόρισε τα όρια του αιγιαλού στη θέση ΣΠΙΑΝΤΖΑ ΠΥΡΓΟΥ ΗΛΕΙΑΣ και με κίτρινη γραμμή τα όρια της παραλίας στην ίδια θέση.

2. Η απόφαση αυτή μαζί με την έκθεση και το διάγραμμα που προαναφέραμε να δημοσιευτούν στην Εφημερίδα της Κυβερνήσεως σύμφωνα με τις διατάξεις του άρθρου 13 του Ν. 1078/1983.

Η απόφαση αυτή να δημοσιευθεί στην Εφημερίδα της Κυβερνήσεως.

Πύργος, 21 Μαΐου 1986

Ο Νομάρχης
ΑΛΕΚΑ ΜΑΡΚΟΓΙΑΝΝΑΚΗ

ΕΚΘΕΣΗ
ΕΠΙΤΡΟΠΗΣ ΚΑΘΟΡΙΣΜΟΥ ΤΩΝ ΟΡΙΩΝ ΤΟΥ ΑΙΓΙΑΛΟΥ
(Αρθ. 74 Π.Δ. 636/77)

Για τον καθορισμό για πρώτη φορά των ορίων του αιγιαλού στη θέση «ΣΠΙΑΤΖΑ» Περιοχής Δήμου Πύργου Ν. Ηλείας.

Σήμερα στις 3.10.1985 στο Πύργο Ηλείας οι υπογεγραμμένοι:

1) Διονύσιος Βασιλόπουλος Αναπλ. Οικον. Εφόρου Πύργου σαν Πρόεδρος.

2) Ηλίας Στάθης Πολ. Μηχανικός στη Δ.Τ.Υ.Ν. Ηλείας σαν Μέλος

3) Θεόδωρος Κυραγιάννης Λιμενάρχης Κατακόλου σαν Μέλος οι οποίοι αποτελούμε την Επιτροπή καθορισμού του αιγιαλού, σύμφωνοι με το άρθρο 74 του Π.Δ. 636/1977 και την αριθ. ΙΓ. 16400/5.11. 1979 απόφαση του Νομάρχη Ηλείας (Π.Δ. 636/77 άρθρ. 63 παρ. 1) που συγκλήθηκε με την αριθ. Πρωτ. 4754/7.6.1985 εντολή του Προέδρου της, πήγαμε επί τόπου στη θέση «ΣΠΙΑΤΖΑ» στην Περιοχή του Δήμου Πύργου Ηλείας στις 10 Ιουνίου 1985 ημέρα Δευτέρα και αφού λάβαμε υπ' όψη:

1) Το με αριθ. Πρωτ. 2205/2.5.1985 έγγραφο του Δήμου Πύργου, με την οποία ζητείται ο καθορισμός των ορίων του αιγιαλού και της παραλίας στην πάρα πάνω περιοχή.

2) Το τοπογραφικό και υφομετρικό διάγραμμα, που συντάχθηκε από το Γραφείο Τοπογραφικής Υπηρεσίας της Νομαρχίας Ηλείας τον Μαΐο του 1985, σε τέσσερα (4) φωτοτυπικά αντίγραφα σε κλίμακα 1:500.

3) Τις διατάξεις του Α.Ν. 2344/1940 όπως τροποποιήθηκε και ισχύει σήμερα καθώς και την δικαστηριακή και διοικητική Νομολογία.

4) Τις διατάξεις του Οικιστικού Νόμου 1337 ΦΕΚ 33Α/14.3. 1983 και

5) Την από την επιτόπιο μετάβασή μας αντίληψη που σχηματίσαμε για το πλάτος της ζώνης της ξηράς που βρέχεται από τη θάλασσα και από άλλα συναφή στοιχεία όπως την σύσταση του εδάφους (Αμμώδης) την διαμόρφωσή του, την βλάστηση του εδάφους τα υφιστάμενα κτίσματα του οικισμού που υπάρχουν (τα κτίσματα είναι αυθαίρετα και έχουν ανεγερθή επί Δημοσίου Κτήματος)και το γεγονός ότι η ανωτέρω Περιοχή είναι η Πλάζ του Δήμου Πύργου, αποφασίζουμε:

Καθορίζουμε στο τοπογραφικό διάγραμμα:

α) Την οριογραμμή του αιγιαλού Κ1, Κ2, Κ3, Κ4, Κ5 και Κ6 με κόκκινη συνεχή πολυγωνική γραμμή της οποίας οι κορυφές εξασφαλίζονται από σταθερά σημεία (κτίσματα).

β) Την οριογραμμή της παραλίας Κ'1, Κ'2, Κ'3, Κ'4, Κ'5, Κ'6, και Κ'7 με συνεχή κίτρινη πολυγωνική γραμμή η οποία έχει μεταβλητό πλάτος ανάλογα με την διαμόρφωση των οικοδομών και των αναγκών του χώρου προς διαμόρφωση της πλάζ του Δήμου Πύργου.

Και εξασφαλίζονται οι κορυφές από σταθερά σημεία των οικοδομών.

γ) Για την οριογραμμή του παλαιού Αιγιαλού Κ''1, Κ''2, Κ''3, Κ''4, Κ''5 και Κ''6 με συνεχή μπλέ πολυγωνική γραμμή της οποίας οι κορυφές εξασφαλίζονται από σταθερά σημεία όπως φαίνεται στο τοπογραφικό διάγραμμα το εύρος του παλαιού Αιγιαλού κρίνεται από την Επιτροπή από την σύσταση του εδάφους (αμμώδη) την ομαλή υφομετρική μετάβαση και τις μαρτυρίες των κατοίκων της Περιοχής.

Παρατήρηση: Η παραλία στην πάρα πάνω περιοχή είναι ομαλή και αμμώδης με πολύ μικρές υφομετρικές διαφορές.

Υπάρχουν πολλά κτίσματα που αποτελούν τον Οικισμό της «ΣΠΙΑΤΖΑΣ» επί κτημάτων καταληφθεισών του Δημοσίου.

Τίθεται ζώνη Παραλίας μεταβλητή πλάτους από 50-24 μ. σύμφωνα με το άρθρο 7 του Ν. 2344/40 προκειμένου ο Δήμος Πύργου να ανεγείρει Τουριστικό Περίπτερο και να προβεί στην διαμόρφωση περιβάλλοντος χώρου όπως άλλωστε έχει ζητήσει με έγγραφό του από την Οικονομική Εφορία Πύργου.

Σημειούται τέλος ότι η προτεινόμενη Παραλία θα εξυπηρετήσει την πληθώρα των λουομένων κατοίκων Πύργου και των περιχώρων και δεν απαιτείται καμμία αποζημίωση, επειδή ολόκληρος και πέραν της παραλίας χώρος ανήκει στο Δημόσιο.

Ο Πρόεδρος
ΔΙΟΝ. ΒΑΣΙΛΟΠΟΥΛΟΣ
Τα Μέλη
ΗΛΙΑΣ ΣΤΑΘΗΣ, ΘΕΟΔ. ΚΥΡΑΓΙΑΝΝΗΣ

ΝΟΜΑΡΧΙΑ ΗΛΕΙΑΣ
ΓΡΑΦΕΙΟ ΤΟΠΟΓΡΑΦΙΚΗΣ

2

ΤΟΠΟΓΡΑΦΙΚΟ ΔΙΑΓΡΑΜΜΑ
ΚΑΘΟΡΙΣΜΟΥ ΟΡΙΩΝ ΑΙΓΙΑΛΟΥ ΠΑΡΑΛΙΑΣ
ΠΥΡΓΟΣ ΗΛΕΙΑΣ
ΠΕΡΙΟΧΗ: ΘΕΣΗ ΣΠΙΑΝΤΖΑ
ΕΝΔΙΑΦΕΡΟΜΕΝΟΣ: ΔΗΜΟΣ ΠΥΡΓΟΥ
ΑΡΜΟΔΙΑ ΟΙΚΟΝΟΜΙΚΗ ΕΦΟΡΙΑ
ΠΥΡΓΟΥ ΗΛΕΙΑΣ

ΝΟΜΑΡΧΙΑ: ΗΛΕΙΑΣ

ΚΛΙΜΑΚΑ 1:500 ΙΣΟΔΙΑΣΤΑΣΙΣ 0.50

Υψομετρική σύνδεση και τριγωνομετρική εξάρτηση έγινε από το τριγωνομετρικό δίκτυο της Γ.Υ.Σ. με κέντρο φύλλου
L = 37° 45' M = 03° 15'

ΥΠΟΜΝΗΜΑ ΣΥΜΒΟΛΩΝ ... αρχή του διαγράμματος

ΕΘΕΩΡΗΘΗ
Πύργος ...
Ο Προϊστάμενος του Γραφείου


Ο Προϊστάμενος 193 ΤΣ

Γεώργιος Ντουφεξής

ΥΠΟΜΝΗΜΑ

ΑΠΟΣΠΑΣΜΑ ΔΙΑΓΡΑΜΜΑΤΟΣ
ΦΥΛΛΟ Γ.Υ.Σ. ΠΥΡΓΟΣ
Κλίμαξ 1:5000

27 ΜΑΙ

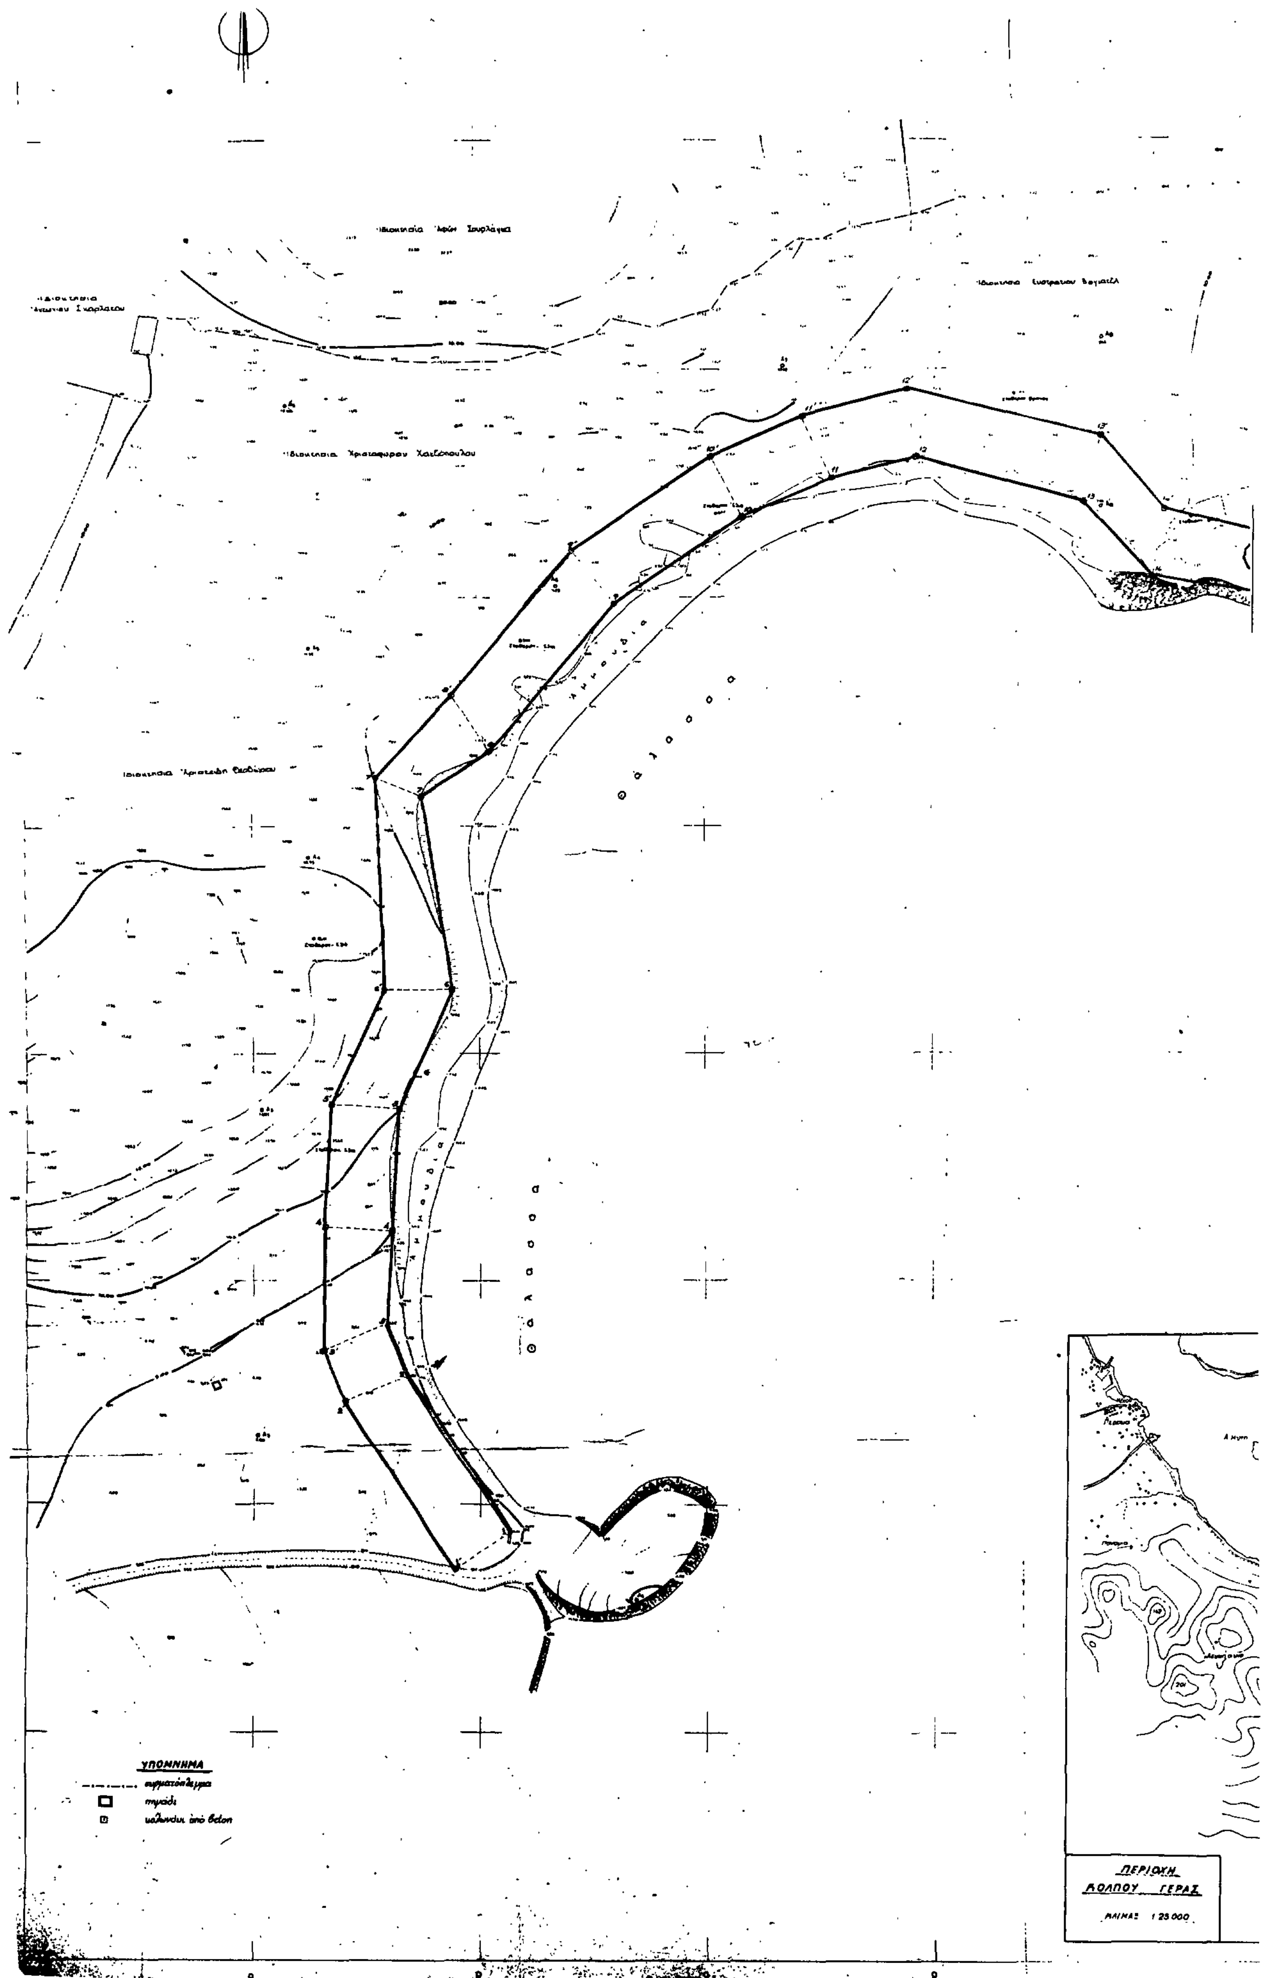
ΥΠΟΜΝΗΜΑ
συρματόπλεγμα
πηγάδι
ΠΕΡΙΟΧΗ
ΚΟΛΠΟΥ ΓΕΡΑΣ
ΚΛΙΜΑΞ 1 25000

ΤΟΠΟΓ

ΚΑΘΟΡΙΣΜΟΥ ΟΡΙΩΝ ,,ΓΙΑ.

ΠΕΡΙΟΧΗ: "ΦΤΕΛΙΑ" ΜΥΤΙΛΗΝΗΣ ΕΝΔΙΑΦΕΡΟΜΕΝΟΣ: ΧΑΤΖΟΠΟΥΛΟΣ ΧΡΙΣΤΟΦΟΡΟΣ

ΚΟΙΝΟΤΗΣ: ΠΑΠΑΔΟΥ

ΕΠΑΡΧΙΑ: ΜΕΣΣΑΓΡΟΥ

ΑΡΜΟΔΙΑ ΟΙΚ. ΕΦΟΡΙΑ: ΜΥΤΙΛΗΝΗΣ

ΝΟΜΑΡΧΙΑ: ΛΕΣΒΟΥ

ΚΛΙΜΑΞ: 1:500

ΤΡΙΓΩΝΟΜΕΤΡΙΚΗ ΕΞΑΡΤΗΣΙΣ: ΑΠΟ ΤΟ ΚΡΑΤΙΚΟ ΔΙΚΤΥΟ

ΥΨΟΜΕΤΡΙΚΗ ΑΦΕΤΗΡΙΑ: —

ΚΕΝΤΡΟΥ ΦΥΛΛΟΥ ΧΑΡΤΟΥ: 1:100.000

φ = 39° 15' λ = 2° 45'

ΜΕΘΟΔΟΣ ΑΠΟΤΥΠΩΣΕΩΣ: ΤΑΧΥΜΕΤΡΙΑ

ΧΡΟΝΟΛΟΓΙΑ ΑΠΟΤΥΠΩΣΕΩΣ: ΟΚΤΩΒΡΙΟΣ 1980

Κ. ΠΑΠΑΝΑΓΙΩΤΟΥ

Ο ΣΥΝΤΑΞΑΣ ΜΗΧΑΝΙΚΟΣ

ΔΗΜΗΤΡΗΣ ΣΤΑΜΑΤΟΓΙΑΝΝΟΠΟΥΛΟΣ
ΤΟΠΟΓΡΑΦΟΣ ΠΟΛΕΟΔΟΜΟΣ ΜΗΧΑΝΙΚΟΣ

Θάλασσα

ΥΠΟΜΝΗΜΑ ΕΠΙΤΡΟΠΗΣ

Ο ΠΡΟΕΔΡΟΣ

ΤΑ ΜΕΛΗ

ΕΞΑΣΦΑΛΙΣΕΙΣ ΚΟΡΥΦΩΝ ΠΑΡΑΛΙΑΣ

Αριθ. 3084 (5)

Κήρυξη αναδασωτέας εκτάσεως 2,750 στρεμμάτων στη θέση Τσεκούρα Μπάρα Περιφερείας Κοινότητας Ελάφου του Νομού Πιερίας».

Η ΝΟΜΑΡΧΗΣ ΠΙΕΡΙΑΣ

Έχοντας υπόψη:

1. Τις διατάξεις για διοικητική αποκέντρωση.
2. Το άρθρο 117 παρ. 3 του Συντάγματος.
3. Τις διατάξεις του Ν. 998/79 «περί προστασίας των δασών κλπ» και ειδικότερα:

α) Του άρθρου 41 παρ. 1 β) του άρθρου 38 παρ. 1.

4. Τις δ/γές του Υπουργείου Γεωργίας:

α) 160417/1180/8.7.1980, β) 182447/3049/24.9.80

5. Τη ΔΥ /13.5.86 πρόταση του Δασολόγου Κων. Μωραΐτη περί κηρύξεως αναδασωτέας της αναφερομένης στο θέμα εκτάσεως, αποφασίζουμε:

Κηρύσσουμε αναδασωτέα με σκοπό τη διατήρηση του χαρακτήρα της δασικής εκτάσεως που εκχερσώθηκε παράνομα την δημόσια δασική έκταση εμβαδού 2,750 στρεμ. που βρίσκεται στη θέση Τσεκούρα παρά της Κοινότητας Ελάφου.

Προσδιορίζεται από τα στοιχεία ΑΒΓΔΕΑ και έχει όρια:

Ανατολικά: Δημόσιο δάσος δρυός.
Δυτικά: Δημόσιο δάσος δρυός.
Βόρεια: Αγρό Ιωάν. Σαλκάμη.
Νότια: Δημόσιο δάσος δρυός.

Όπως φαίνεται στο συνημμένο διάγραμμα που αποτελεί αναπόσπαστο μέρος της απόφασης αυτής

Η απόφαση αυτή να δημοσιευθεί στην Εφημερίδα της Κυβερνήσεως.

Κατερίνη, 19 Μαΐου 1986

Η Νομάρχης
ΜΑΡΙΑ ΑΡΣΕΝΗ


20124
26

ΤΟΠΟΓΡΑΦΙΚΟ ΔΙΑΓΡΑΜΜΑ

Παρανόμου εκχερσωθείσης Δημοσίας Δασικής έκτασης στη Δ.Θ. Τσεκούρα Μπάρα περιφερείας Κοινότητας Ελάφου υπό του Κακάνη Αλέξανδρο του Λεωνίδα κατοίκου Ελάφου.

Κλίμακα: 1:1000
Έκταση: 2.750 τ.μ.

Κατερίνη 7-5-1986
Ο συντάξας Δασικός
Κων/νος Μωραΐτης

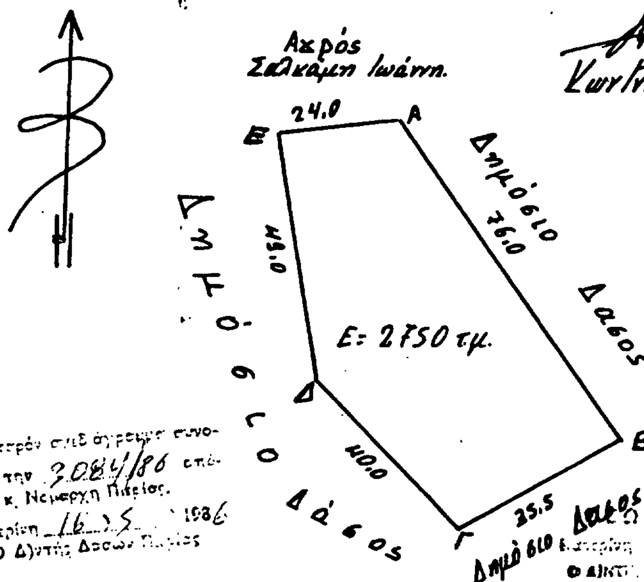

Το παρόν σχέδιο συνοδεύει την 3084/86 απόφαση κ. Νομάρχη Πιερίας.
Κατερίνη 16-5-1986
Ο Δ/ντής Δασών Πιερίας

ΘΕΩΡΗΘΗΚΕ
Κατερίνη 16-5-1986
Ο Δ/ΝΤΗΣ ΔΑΣΩΝ ΠΙΕΡΙΑΣ


ΘΕΩΡΗΘΗΚΕ
Κατερίνη 19-5-1986
Η ΝΟΜΑΡΧΗΣ ΠΙΕΡΙΑΣ

ΣΠΥΡΙΔΩΝ ΦΙΛΙΠΠΑΣ
ΔΑΣΟΛΟΓΟΣ 2ου ΒΑΘ.

ΣΠΥΡΙΔΩΝ ΦΙΛΙΠΠΑΣ
ΔΑΣΟΛΟΓΟΣ 2ου ΒΑΘ.

ΜΑΡΙΑ ΑΡΣΕΝΗ



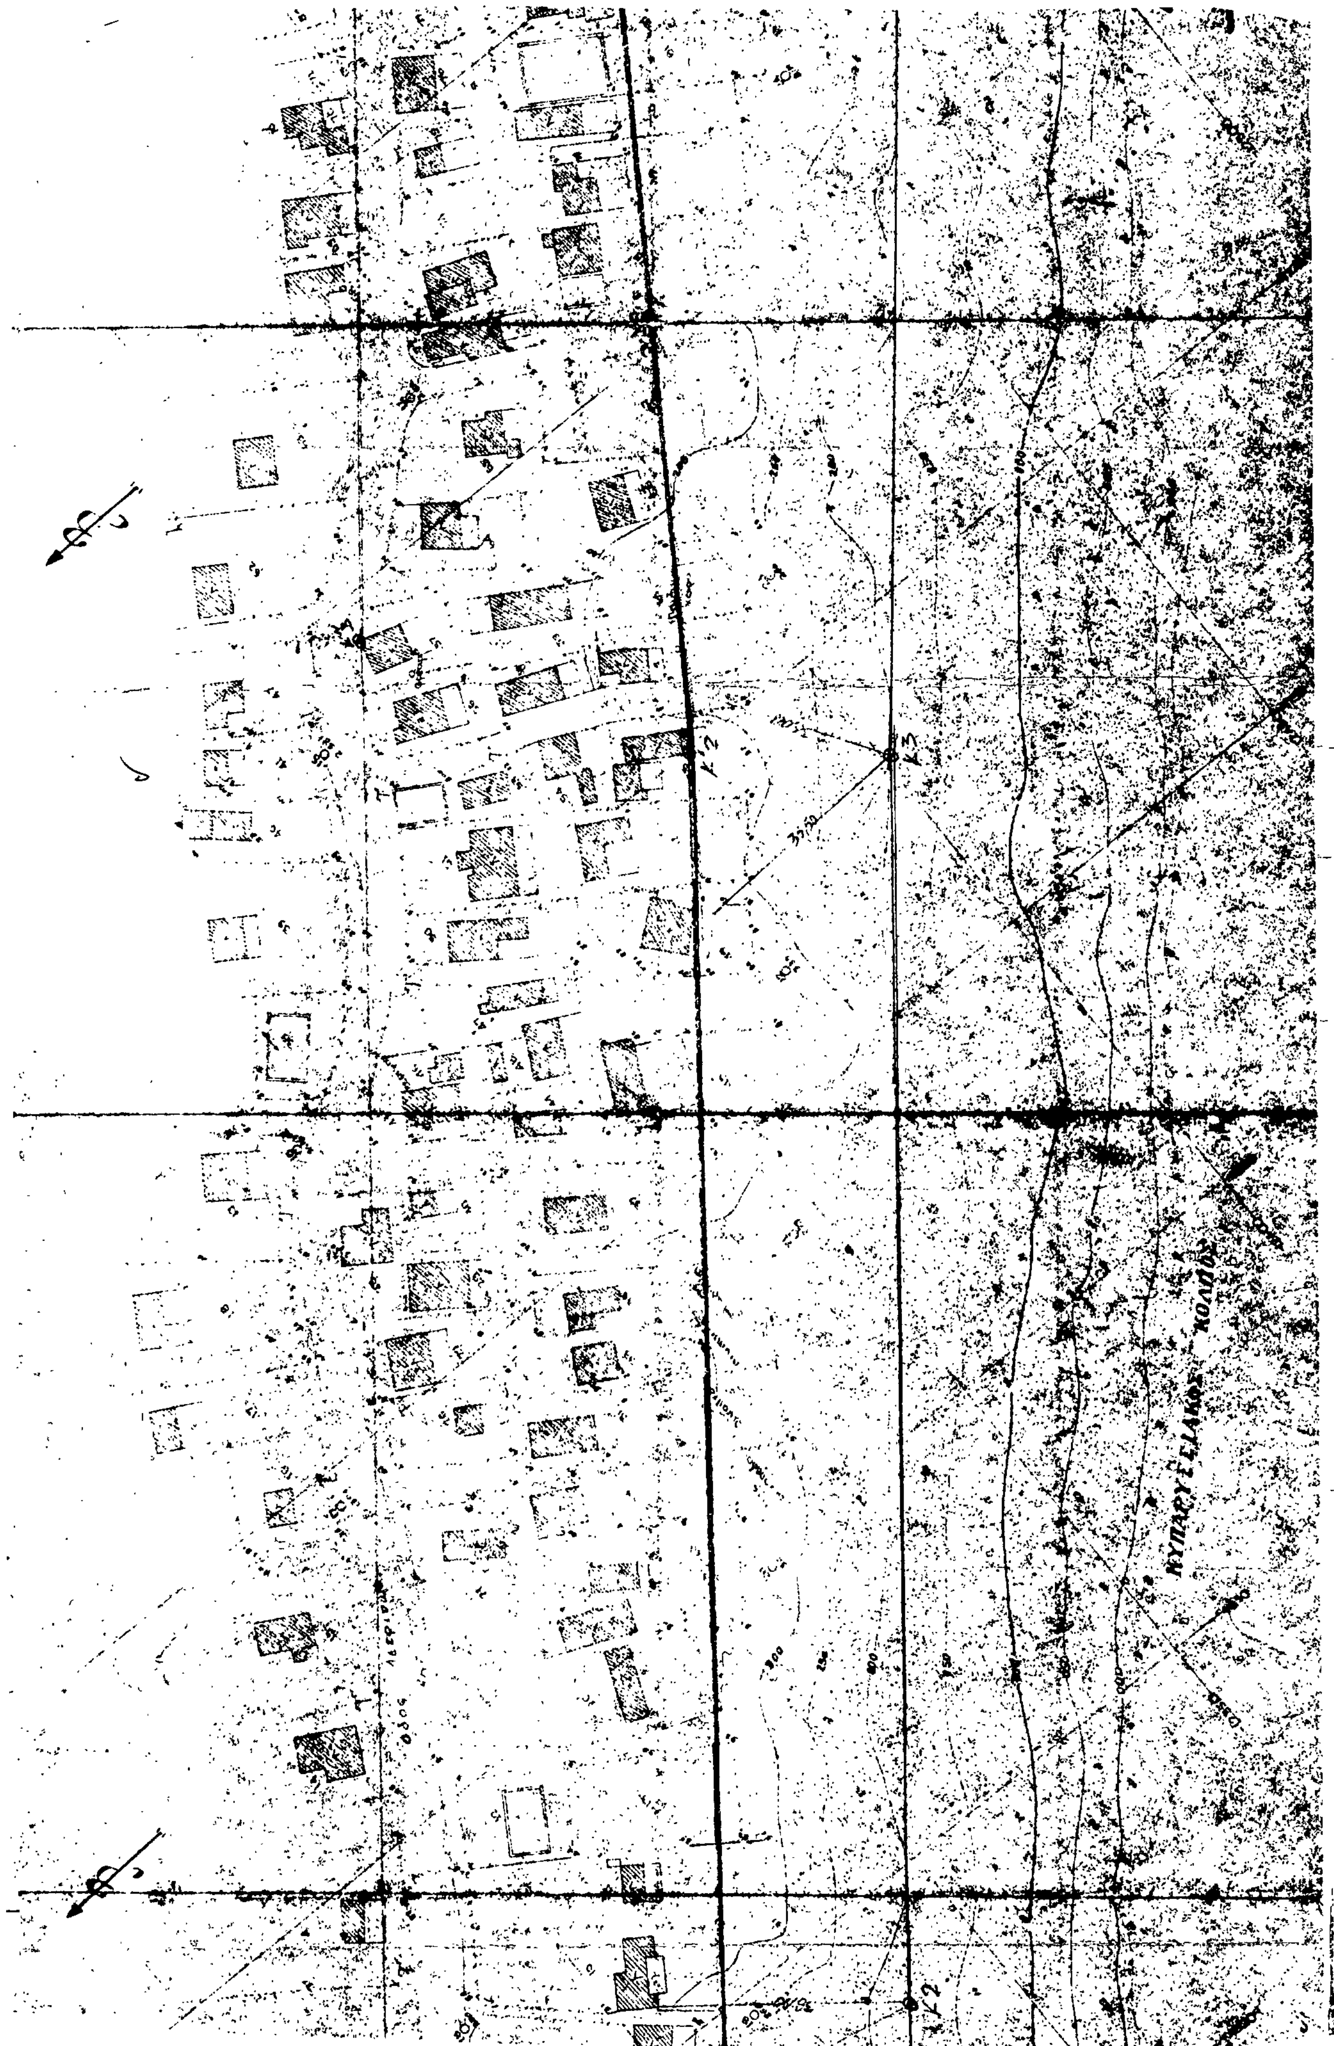


ΚΥΠΑΡΥΣΣΙΑΚΟΣ ΚΟΛΠΟΣ

Αριθ. Γ.Δ. 1107 (3)

Κήρυξη ως αναδασωτέας έκτασης 36 στρεμ. στη Δ.Θ. «Τσάμουκα Στρούγγα» Δημοσίου δάσους Λευκούδας Κοιν. Αρεθούσας Θεσσαλονίκης.

Ο ΝΟΜΑΡΧΗΣ ΘΕΣΣΑΛΟΝΙΚΗΣ

Έχοντας υπόψη:

1. Τις διατάξεις:

α) Του Ν. 3200/55 «περί Διοικητικής Αποκεντρώσεως».

β. Του Π.Δ. 532/70 «περί συμπληρώσεως των περί Διοικητικής Αποκεντρώσεως Δ/ξεων» και του κατ' επιταγή αυτού εκδοθέντος Β.Δ. 709/70.

γ) Των άρθρων 38 παρ. 1 και 41 του Ν. 998/79 «περί προστασίας των δασών και δασικών εκτάσεων της χώρας».

2. Την 160417/1180/8.7.1980 Δ/γή του Υπ. Γεωργίας με την οποία δόθηκαν οδηγίες για την κήρυξη και άρση αναδασώσεων.

3.Το 749/24.4.1986 έγγραφο του Δασαρχείου Σταυρού με το οποίο προτείνεται να κηρυχθεί αναδασωτέα δημοσία δασική έκταση 36 στρεμμάτων που βρίσκεται στη δασική θέση «Τσάμουκα Στρούγγα» περιοχής του χωριού Λευκούδας Κοινότητας Αρεθούσας Θεσ/νίκης για την αποκατάσταση της δασικής βλάστησης που καταστράφηκε από πυρκαγιά στις 10 Απριλίου 1986, αποφασίζουμε:

Κηρύσσουμε αναδασωτέα δημόσια δασική έκταση εμβαδού τριάντα έξι (36) στρεμμάτων που βρίσκεται στη θέση «Τσάμουκα Στρούγγα» περιοχής του χωριού Λευκούδας Θεσ/νίκης για την τεχνητή αποκατάσταση της δασικής βλάστησης που καταστράφηκε από πυρκαγιά στις 10 Απριλίου 1986.

Η ακριβής θέση και τα όρια της ανωτέρω έκτασης φαίνονται στο προσαρτημένο στην απόφαση αυτή διάγραμμα κλίμακας 1:5000 με τα στοιχεία ΑΒΓΔ και στο απόσπασμα Χάρτη της περιοχής κλίμακας 1:50.000.


Η απόφαση αυτή να δημοσιευθεί στην Εφημερίδα της Κυβερνήσεως.

Θεσ/νίκη, 15 Μαΐου 1986


Ο Νομάρχης
ΝΙΚΟΣ ΠΙΝΑΚΙΔΗΣ

ΝΟΜΑΡΧΙΑ ΘΕΣ/ΝΙΚΗΣ
Δ/ΝΣΗ ΔΑΣΩΝ
ΔΑΣΑΡΧΕΙΟ ΣΤΑΥΡΟΥ

Ανήκει στην 1107/15-5-86 απόφαση Νομάρχη Θεσ/νίκης

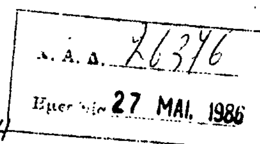


ΔΙΑΓΡΑΜΜΑ
ΚΛΕΙΣΗΣ ΔΑΣΙΚΗΣ ΕΚΤΑΣΗΣ ΣΤΗ Δ.Θ. "ΤΣΑΜΟΥΚΑ ΣΤΡΟΥΓΓΑ"
ΔΗΜΟΣΙΟΥ ΔΑΣΟΥΣ ΛΕΥΚΟΥΔΑΣ
ΚΟΙΝΟΤΗΤΑ ΑΡΕΘΟΥΣΑΣ.

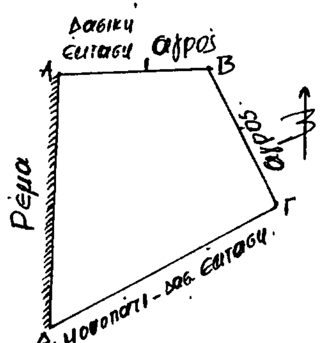

ΥΠΟΜΝΗΜΑ
ΚΛΙΜΑΚΑ: 1:5000
ΕΚΤΑΣΗ: 36,25 στρεμ.

ΑΠΟΣΠΑΣΜΑ ΧΑΡΤΗ ΠΕΡΙΟΧΗΣ ΛΕΥΚΟΥΔΑΣ.
Κλίμακα: 1:50000

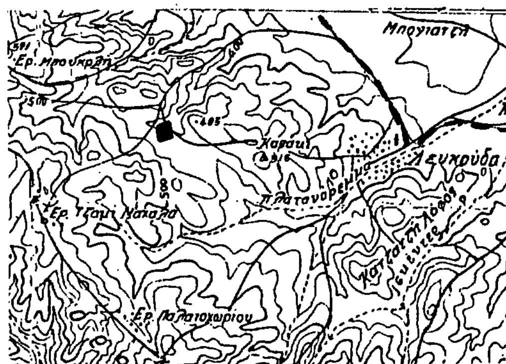

■ Θέση αναδασωτέας έκτασης.

ΘΕΩΡΕΙΤΑΙ

Σταυρός 24-4-1986		Θεσ/νίκη 15-5-1986	Θεσ/νίκη 15-5-1986
Ο Συντάκτης	Ο Δασάρχης	Ο Δ/ντής Δασών	Ο Νομάρχης
Μ. ΒΟΡΔΟΣ	Μ. ΑΧΤΙΔΑΣ	ΧΡ. ΖΑΦΕΙΡΙΑΔΗΣ	ΝΙΚ. ΠΙΝΑΚΙΔΗΣ

Αριθ. 4919 (4)

Δημιουργία ζώνης παραλίας στη θέση «Φτέλια» κόλπου Γέρας Ν. Λέσβου προ ιδιοκτησίας Χριστοφόρου Χατζοπούλου.

Ο ΝΟΜΑΡΧΗΣ ΛΕΣΒΟΥ

Έχοντας υπόψη:

1. Τις διατάξεις του άρθρου 6 του Α.Ν. 2344/1940 «περί αιγιαλού και παραλίας» όπως ισχύει μετά την τροποποίησή του με τις διατάξεις του άρθρου 13 του Ν. 1078/1980 και του άρθρου 23 του Ν. 1337/1983.

2. Τις διατάξεις της παραγρ. 9 του άρθρου 1 του Κεφαλαίου Β' της 0.208/81/26.4.1982 (ΦΕΚ 214/26.4.1982 τεύχ. Β') κοινής αποφάσεως των Υπουργών Προεδρίας Κυβερνήσεως και Οικονομικών «Αναμόρφωση Συλλογικών Οργάνων Γνωμοδοτικής και Αποφασιστικής αρμοδιότητος του Υπουργείου Οικονομικών».

3. Την ΟΕ. 17804/15.12.1981 απόφασή μας (ΦΕΚ 119/24.2. 1982 τ. Δ') σχετικά με τον καθορισμό των ορίων του αιγιαλού στη θέση «Φτέλια» Κόλπου Γέρας Ν. Λέσβου προ ιδιοκτησίας Χριστόφορου Χατζοπούλου.

4. Τις διατάξεις του άρθρου 1 παρ. 1 του Ν. 3200/1955 (ΦΕΚ 97/Α/1955) «περί διοικητικής αποκεντρώσεως» σε συνδυασμό με τις διατάξεις του από 28.6.1955 Β. Δ/τος «περί εξαιρέσεως από της κατά το άρθρο 1 παρ. 1 του Ν. 3200/1955 αρμοδιότητος των Νομαρχών αντικειμένων τινών αρμοδιότητος του Υπουργού Οικονομικών», του Β.Δ. 704/1970 και του άρθρου 1 παρ. 5 του Π.Δ. 71/25.2.1984, σχετικά με τη μεταβίβαση αρμοδιοτήτων του Υπουργού Οικονομικών στους Νομάρχες και στις περιφερειακές Αρχές διανομαρχιακού επιπέδου, αποφασίζουμε

1. Επικυρώνουμε την από 30.9.1981 έκθεση της Επιτροπής «καθορισμού των ορίων του αιγιαλού και παραλίας και θέσεων αμμοληψίας», καθώς και το από Οκτωβρίου 1980 τοπογρφικό διάγραμμα που τη συνοδεύει το οποίο συντάχθηκε από το Τοπογράφο Πολεοδόμο Μηχανικό Δημήτρη Σταματογιαννόπουλο, με κλίμακα 1:500 και θεωρήθηκε την 24.9.1981 από τη Δ/νση Τεχνικών Υπηρεσιών Ν. Λέσβου, επί του οποίου η πιο πάνω Επιτροπή καθόρισε με κίτρινη γραμμή τα όρια της παραλίας στη θέση «Φτέλια» Κόλπου Γέρας Ν. Λέσβου προ ιδιοκτησίας Χριστόφορου Χατζοπούλου.

2. Η απόφαση αυτή μαζί με την έκθεση και το διάγραμμα που προαναφέραμε να δημοσιευθούν στην Εφημερίδα της Κυβερνήσεως, σύμφωνα με τις διατάξεις του άρθρου 13 του Ν. 1078/1980.

Η απόφαση αυτή να δημοσιευθεί στην Εφημερίδα της Κυβερνήσεως.

Μυτιλήνη, 14 Μαΐου 1986

Ο Νομάρχης
ΝΙΚΟΣ ΣΗΦΟΥΝΑΚΗΣ

ΕΚΘΕΣΗ

Επιτροπής καθορισμός ορίων αιγιαλού και παραλίας άρθρ. 74 Π.Δ. 636/77

Εν Μυτιλήνη σήμερον την 30η Σεπτεμβρίου 1981 η Επιτροπή καθορισμού ορίων αιγιαλού και παραλίας αποτελουμένη από:

1) Την Νίκη Κουρούκλη ως αναπληρωτής του Οικον. Εφόρου Μυτιλήνης, ως Πρόεδρος.

2) Μιχαήλ Χριστόφας ως αναπλ/τής του Δ/ντού Δ/νσεως Τεχν. Υπηρεσιών Ν. Λέσβου ως μέλος.

3) Σάββας Βοσκόπουλος Υπολιμενάρχης Μυτιλήνης ως μέλος.

Κατόπιν νέας επιτοπίου μεταβάσεως και αυτοψίας εις την περιοχή Φτελια κόλπου Γέρας και προς της ιδιοκτησίας του Χριστ. Χατζοπούλου και λαβούσα υπ' όψει:

α) Τις νέας φωτοτυπίας του από Οκτωβρίου 1980 διαγράμματος που συνέταξε ο Δημήτρης Σταματογιαννόπουλος τοπογρ. πολεοδόμος μηχανικός υπό κλίμακα 1:500 τα οποία ελέχθησαν υπό του Πολ. μηχανικού της Δ.Τ.Υ.Ν. Μιχ. Χριστόφα και εθεωρήθηκαν από τον Δ/ντή της Δ/νσεως Τεχν. Υπηρεσιών κ. Παπαναγιώτου.

β) Την από 15.7.1980 αίτησιν του Χατζοπούλου Χριστόφορου κατοίκου Αθηνών.

γ) Το υπ' αριθ. Φ. 187.2/466/81 Σ. 1264/28.7.81 έγγραφο του Γεν. Επιτελείου Ναυτικού δια του οποίου παρέχονται υποδείξεις και οδηγίες ως προς τον ορθόν καθορισμόν των οριογραμμών του αιγιαλού και της παραλίας.

δ) Ότι πρόκειται δια περιοχή ευρισκόμενη εντός κολπίσκου παρά το στόμιον του κόλπου Γέρας και αριστερά των εισερχομένων με ποικιλόμορφο έδαφος του οποίου η κλίσις κυμαίνεται από 0° μέχρι 30°.

Η κλίσις του εδάφους εις την ιδιοκτησία του Χριστόφορου Χατζοπούλου είναι κατά το πλείστον μικρή αλλά καταλήγει προς το μέρος της θαλάσσης σε αποτόμους καταπτώσεις. Βλάστησις υπάρχει εις τις πλευρές των καταπτώσεων κεχαλυμένες κυρίως με πεύκα αλλά και ωρισμένες ελιές. Λόγω της αποτόμου κλήσεως σημειούνται εις μερικά σημεία κατολίσθησης αι οποίαι δημιουργούν μικράς εκτάσεως προσχώσεις.

Ότι εις το μεγαλύτερο πλάτος της απεικονιζομένης περιοχής τα βάθη αναπτύσσονται ομαλώς προς την ανατολική πλευρά δε του κολπίσκου όπου σχηματίζεται μια μικρή χερσόνησος υπάρχουν λίγες μικρές ξέρες.

Παλίρροια και θαλάσσια ρεύματα δεν υπάρχουν στο στόμιο του κόλπου Γέρας τα οποία δεν επηρεάζουν την θαλάσσια περιοχή που απεικονίζεται εις το διάγραμμα και οι άνεμοι πνέουν ανατολικοί και νοτιοανατολικοί σε ακανόνιστα χρονικά διαστήματα εκτάσεως μέχρι 7–8 μπορεί και σημειούται ύψος κύματος έως 1,50 μέτρα, αποφασίζει

Περιορίζει τον καθορισμόν των οριογραμμών του αιγιαλού και της παραλίας επί του διαγράμματος και εφαρμόζει αυτόν από σημεία 1–1' έως 17-17'.

2) Ευρύνει την οριογραμμή του αιγιαλού μετατοπιζόμενη από σημεία 8-12 και μετατοπίζει επίσης την οριογραμμήν της παραλίας.

Από σημεία 6-8 και καθορίζει ούτω α) την οριογραμμή του αιγιαλού δια συνεχούς ερυθράς πολυγωνικής γραμμής υπό σημεία 1, 2, 3, 4, έως 17 των οποίων αι κορυφαί εξασφαλίζονται δια σταθερών σημείων ως και εις το διάγραμμα αναφέρονται και δια σταθερών σημείων ως και εις το διάγραμμα αναφέρονται και

β) Της οριογραμμής της παραλίας δια κιτρίνης συνεχούς πολυγωνικής γραμμής υπό σημεία 1', 2', 3', 4', έως 17 των οποίων αι κορυφαί εξασφαλίζονται δια σταθερών σημείων ως και εις το διάγραμμα αναφέρονται.

Ο Πρόεδρος
ΝΙΚΗ ΚΟΥΡΟΥΚΛΗ - ΓΟΥΝΑΡΗ
Τα Μέλη
ΜΙΧΑΗΛ ΧΡΙΣΤΟΦΑΣ
ΣΑΒΒΑΣ ΒΟΣΚΟΠΟΥΛΟΣ